



H E K K E R

PROJECTCOÖRDINATIE | INTERIEUR | AFBOW | MONTAGE

—
The View
Definitief Ontwerp




Interieur in sfeerbeelden



Luxury office | Hotelchic




Interieur in sfeerbeelden

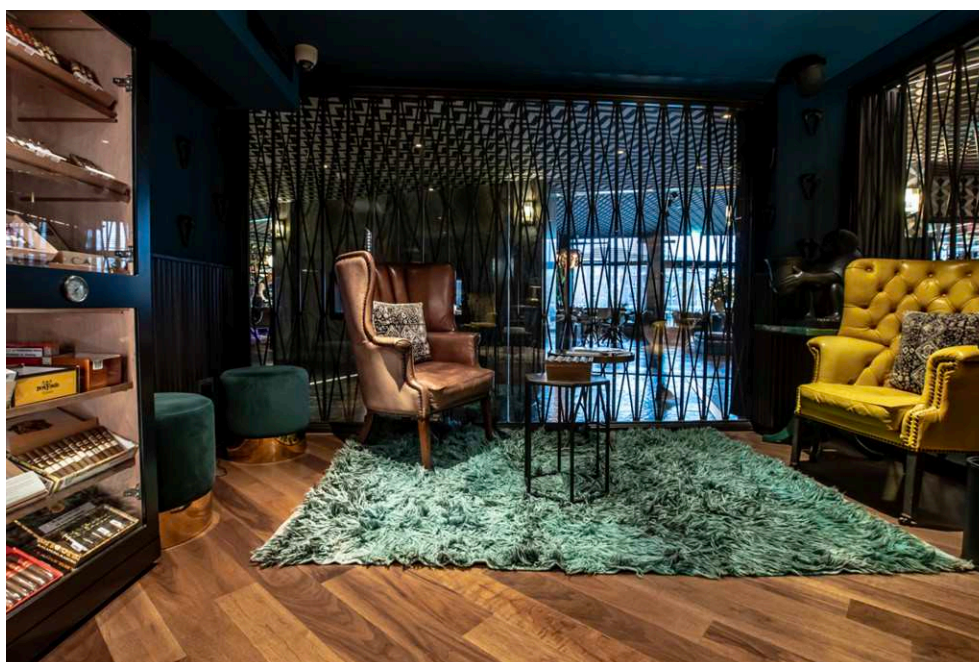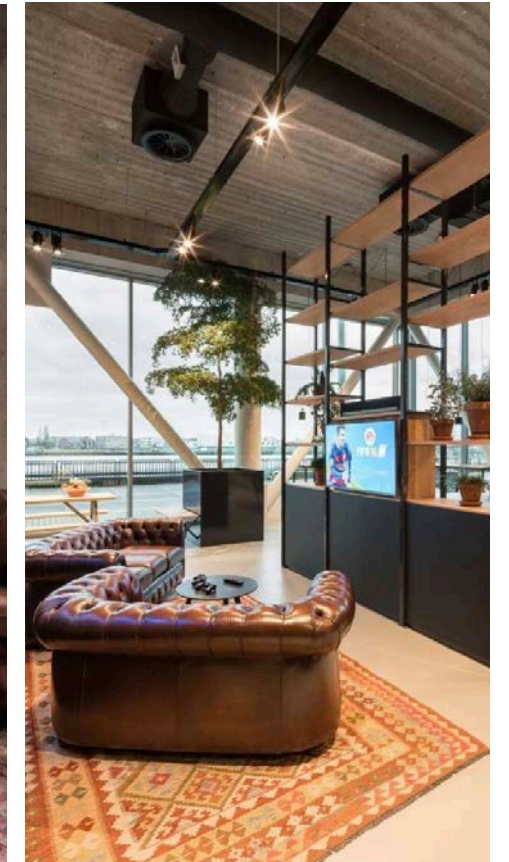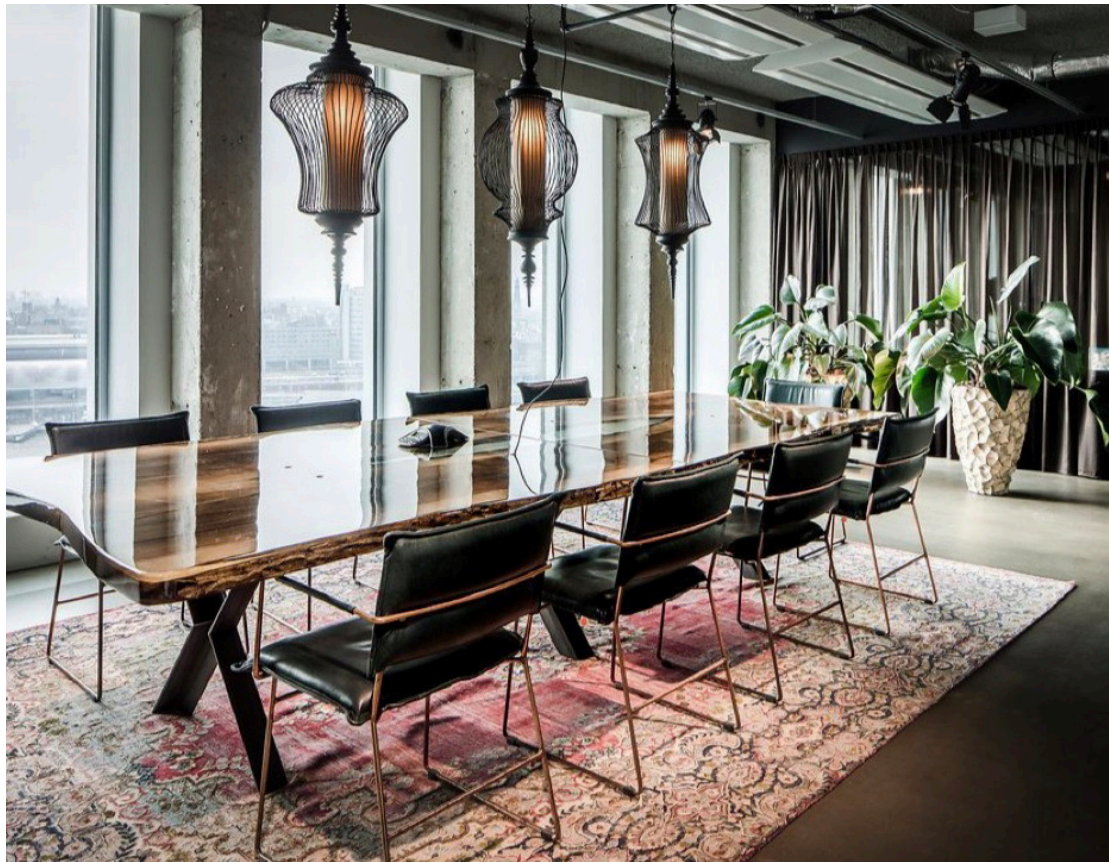

Luxury office | Hotel Chic



Plattegrond

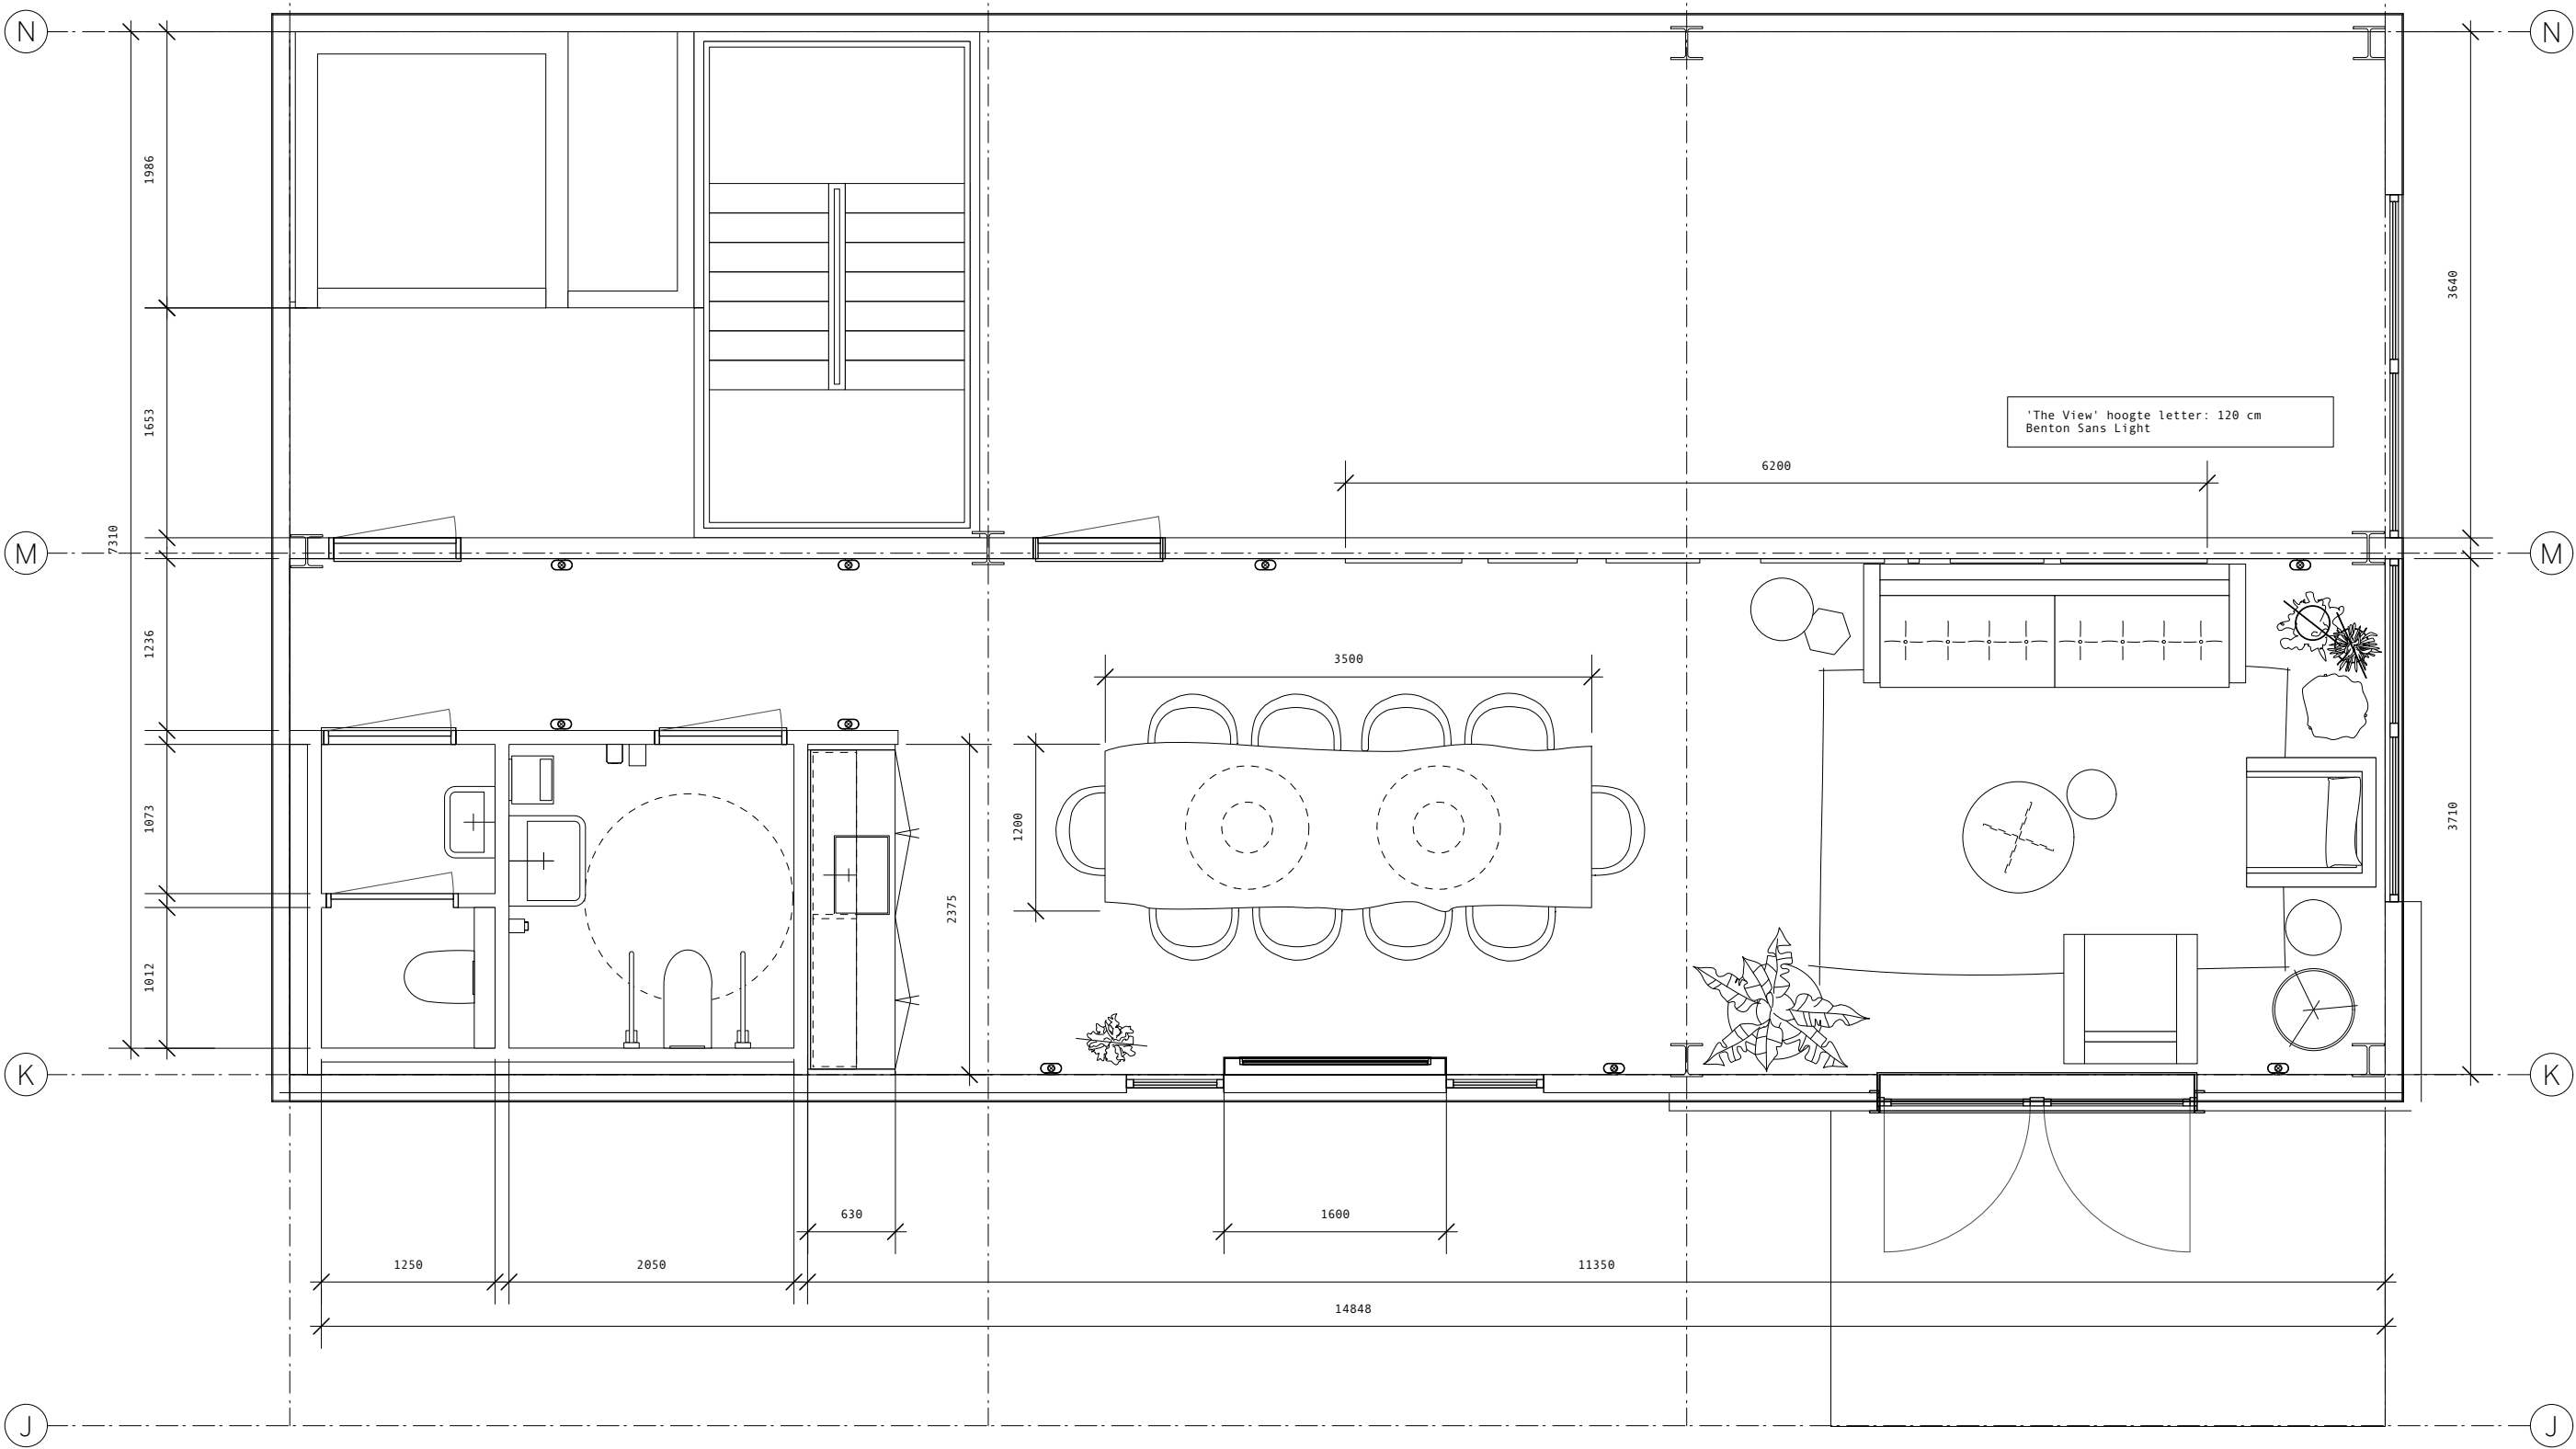

> 266

23)



24)



H E K K E R

PROJECTCOÖRDINATIE | INTERIEUR | AFBOW | MONTAGE

Industriekade 24 | 2122 HV | Sassenheim | Nederland | 0252 230153 | www.hekker.nl | info@hekker.nl

Project	The View		
Adres	Haarlem		
Order nr.		Schaal: 1:50	Formaat: A2
Omschrijving:			
Datum	12.06.2020	Getekend door: M. Hekker	

Furniture sheet



Furniture sheet



Preston Suedine, Suede look zwart/bruin
Horecakwaliteit













